

1

2

3

4

A

B

C


D

E



F

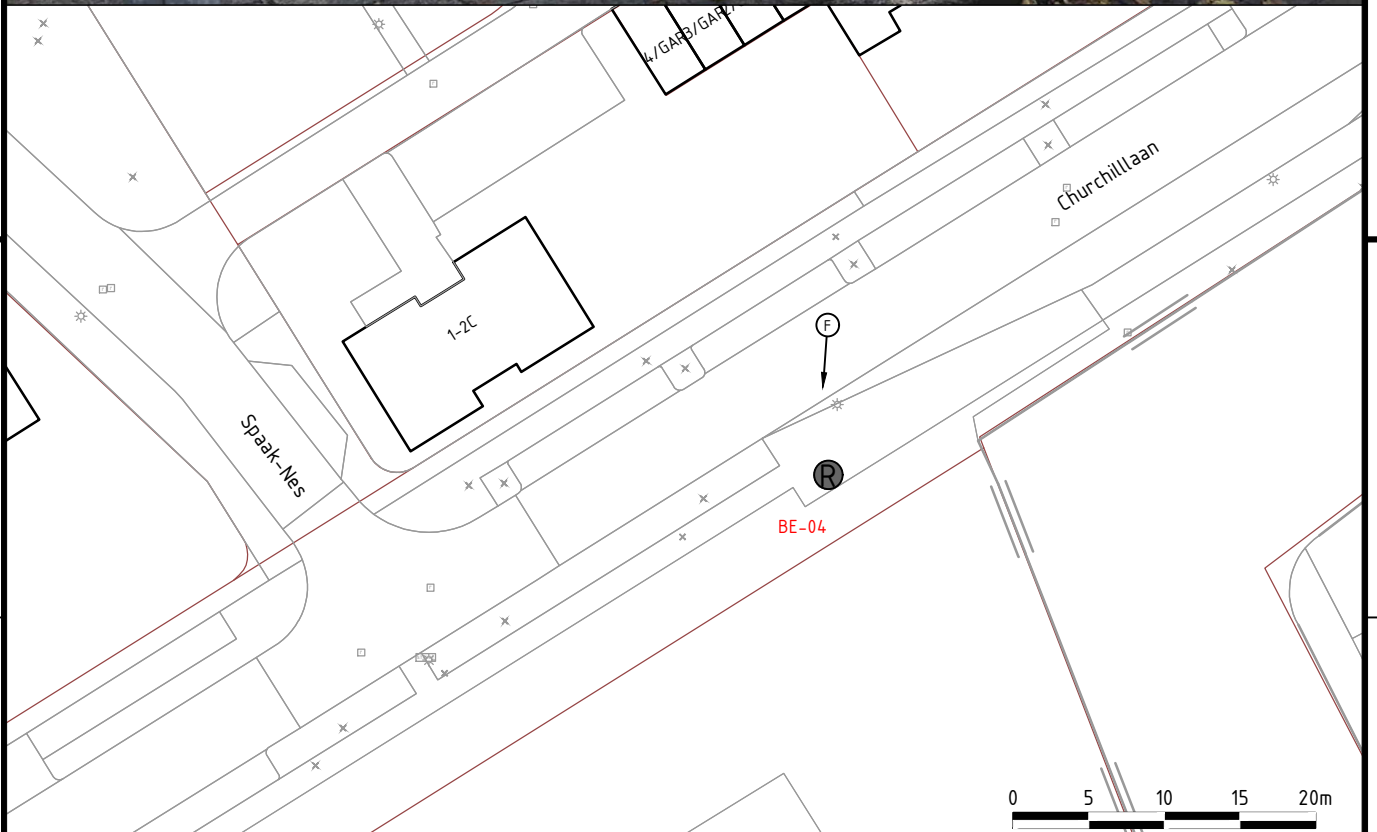

Bestaande Situatie



Nieuwe type container(s) op aangewezen locatie

-  Locatie ondergronds Rest-container
- XX-00 Locatiecode
-  Foto(-kijk)richting

Status:
Definitief



PROMMENZ
www.prommenz.nl info@prommenz.nl

project
Realisatie afvalinzameling
Bergen
onderwerp
Aanwijfsbesluit

datum
24-02-2023
schaal
1:500

opdrachtgever
BUCH
Locatiecode
BE-04

een frisse kijk op ruimte

