

1


2

3



4

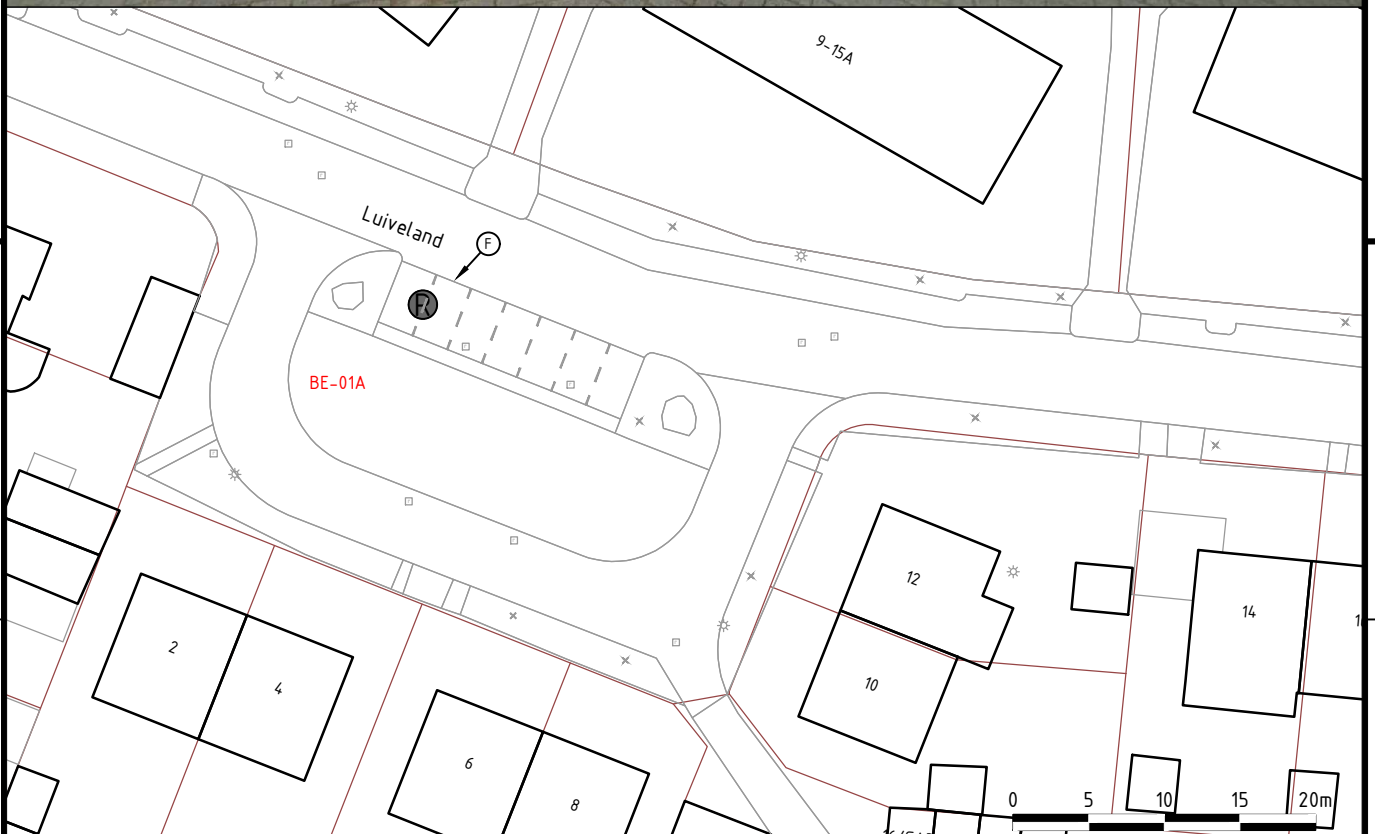

Bestaande Situatie



Nieuwe type container(s) op aangewezen locatie

-  Locatie ondergronds Rest-container
- XX-00 Locatiecode
-  Foto(-kijk)richting

Status:
DEFINITIEF



PROMMENZ
www.prommenz.nl info@prommenz.nl

project
Realisatie afvalinzameling
Bergen
onderwerp
Aanwijfsbesluit

datum
20-02-2023
schaal
1:500

opdrachtgever
BUCH
Locatiecode
BE-01A

een frisse kijk op ruimte



A

B

C

D

E

F