

1


2

3




4

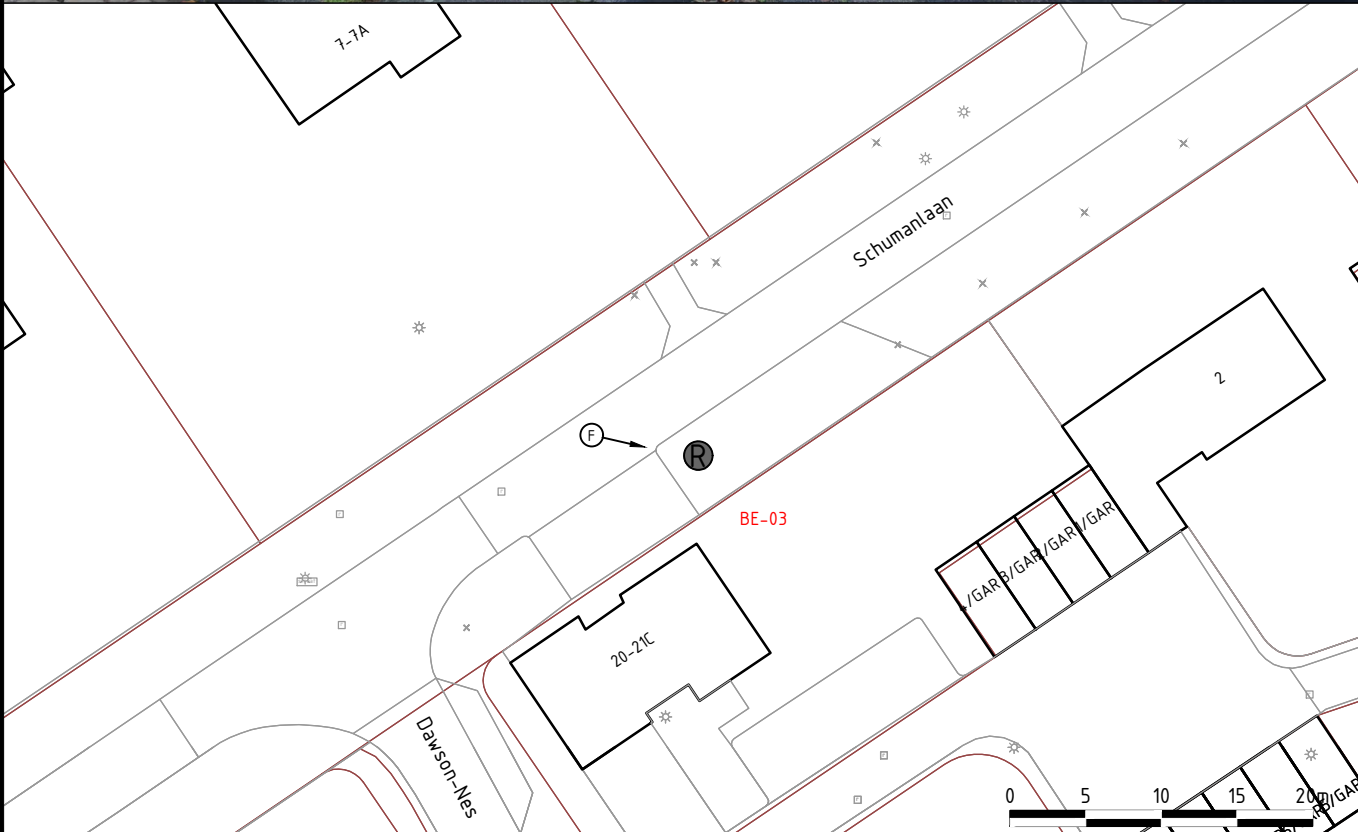

Bestaande Situatie



Nieuwe type container(s) op aangewezen locatie

 -  Locatie ondergronds Rest-container
-  Locatiecode
-  Foto(-kijk)richting

Status: Definitief



project Realisatie afvalinzameling Bergen onderwerp Aanwijfsbesluit
 datum 28-02-2023
 opdrachtgever BUCH
 schaal 1:500
 Locatiecode BE-03

een frisse kijk op ruimte

