




Bestaande Situatie

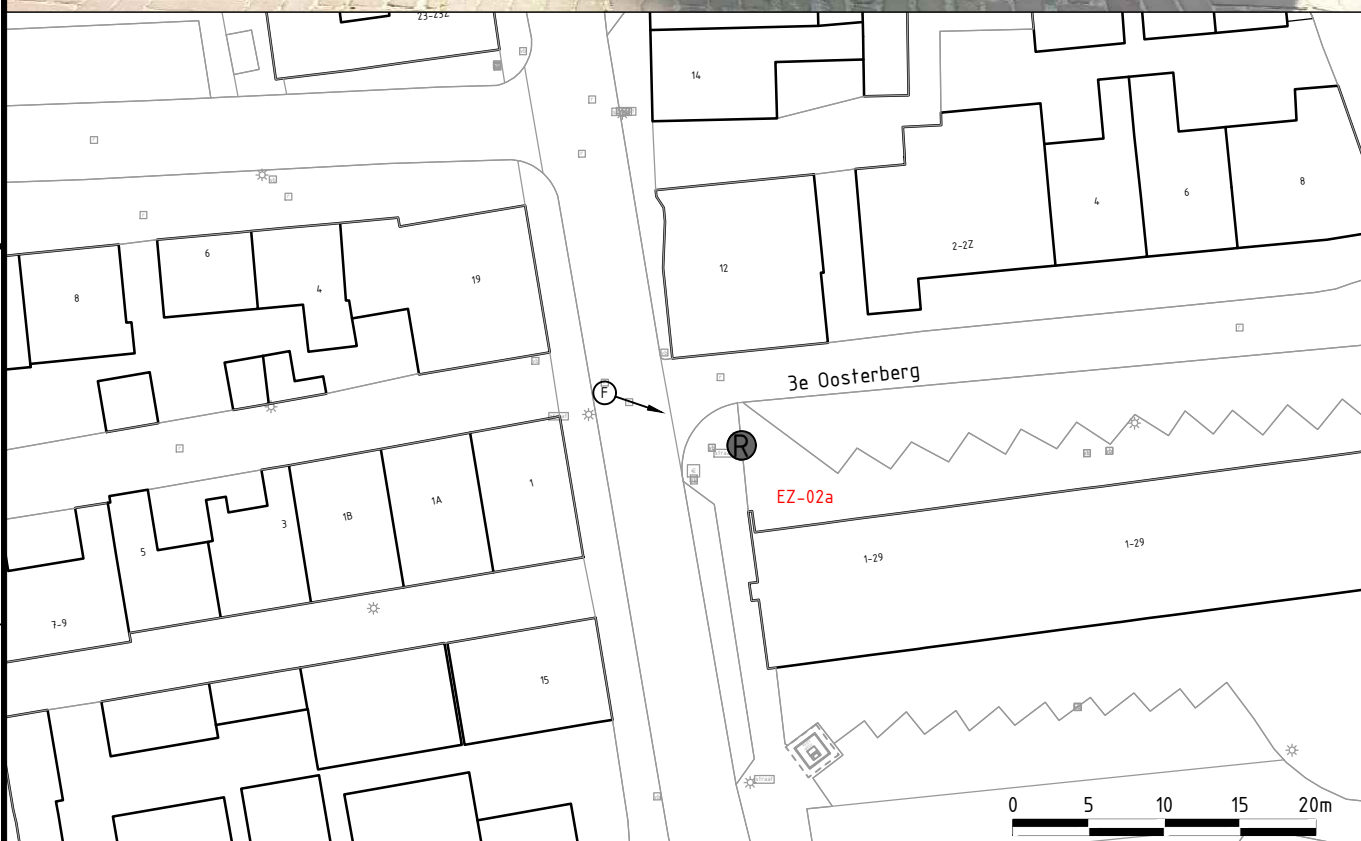

Nieuwe type container(s) op aangewezen locatie

- R Locatie ondergronds Rest-container
- 1234XX-00 Locatiecode
- F Foto(-kijk)richting

Status:
DEFINITIEF



project Realisatie afvalinzameling Egmond aan Zee
 datum 07-11-2022
 opdrachtgever BUCH
 onderwerp Aanwijfsbesluit
 schaal 1:500
 Locatiecode EZ-02A

een frisse kijk op ruimte

