

1


2

3


 
4



Bestaande Situatie

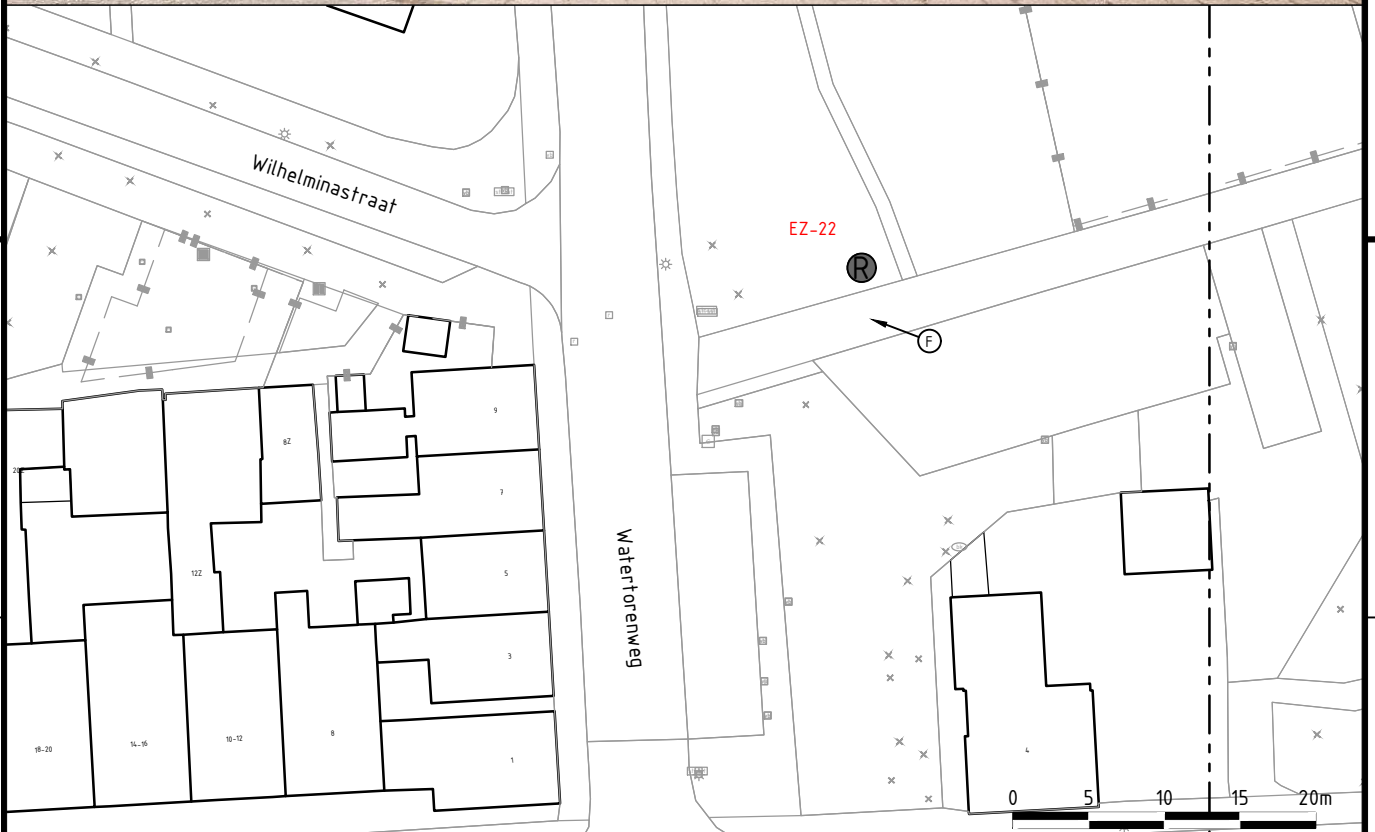

Nieuwe type container(s) op aangewezen locatie

-  Locatie ondergronds Rest-container
- 1234XX-00 Locatiecode
-  Foto(-kijk)richting

Status:  
**DEFINITIEF**



project  
Realisatie afvalinzameling  
Egmond aan Zee  
onderwerp  
Aanwijfsbesluit

datum  
30-11-2022  
opdrachtgever  
BUCH

schaal  
1:500  
Locatiecode  
EZ-22

*een frisse kijk op ruimte*



A

B

C

D

E

F