

1


2

3

4



Bestaande Situatie

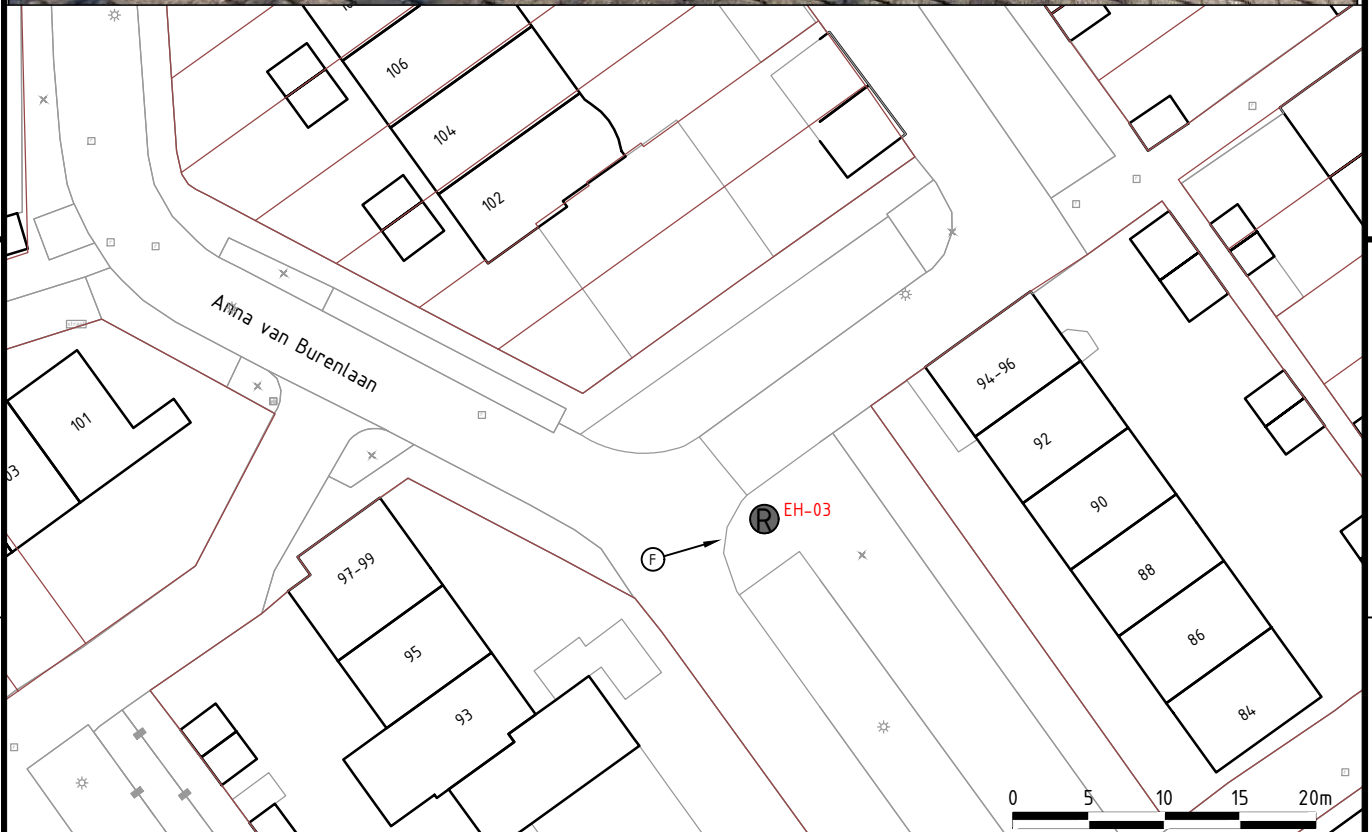

Nieuwe type container(s) op aangewezen locatie

- R Locatie ondergronds Rest-container
- XX-00 Locatiecode
- F Foto(-kijk)richting

Status:  
**DEFINITIEF**



**PROMMENZ**  
www.prommenz.nl info@prommenz.nl

project  
Realisatie afvalinzameling  
Egmond aan den Hoef  
onderwerp  
Aanwijfsbesluit

datum  
20-12-2022  
schaal  
1:500

opdrachtgever  
BUCH  
Locatiecode  
EH-03

*een frisse kijk op ruimte*



A

B

C

D

E

F