

1


2

3




4

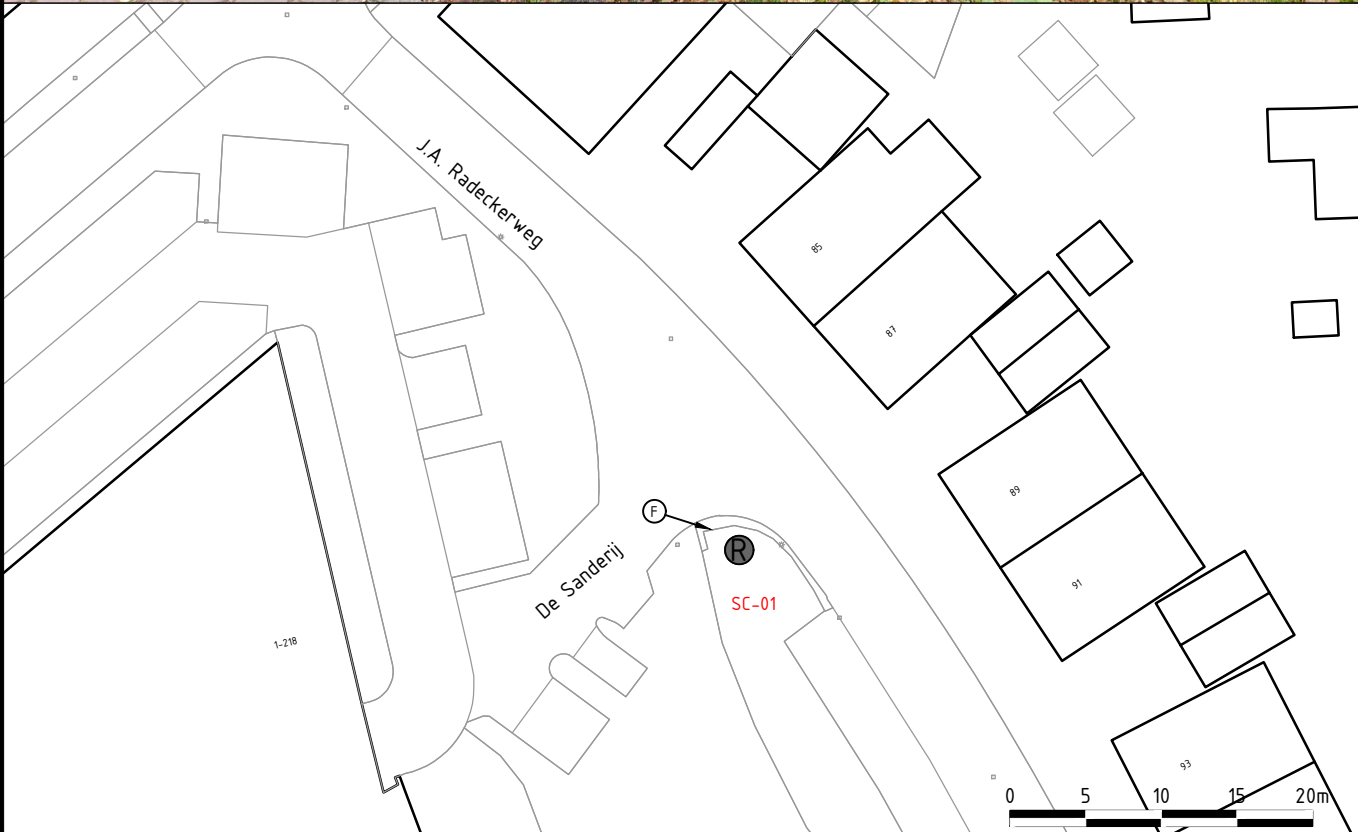

Bestaande Situatie



Nieuwe type container(s) op aangewezen locatie

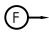-  Locatie ondergronds Rest-container
-  Locatiecode
-  Foto(-kijk)richting

Status: **DEFINITIEF**



project Realisatie afvalinzameling 07-11-2022 opdrachtgever BUCH
 Schoorl onderwerp schaal 1:500 Locatiecode SC-01
 Ontwerpbesluit

een frisse kijk op ruimte

