



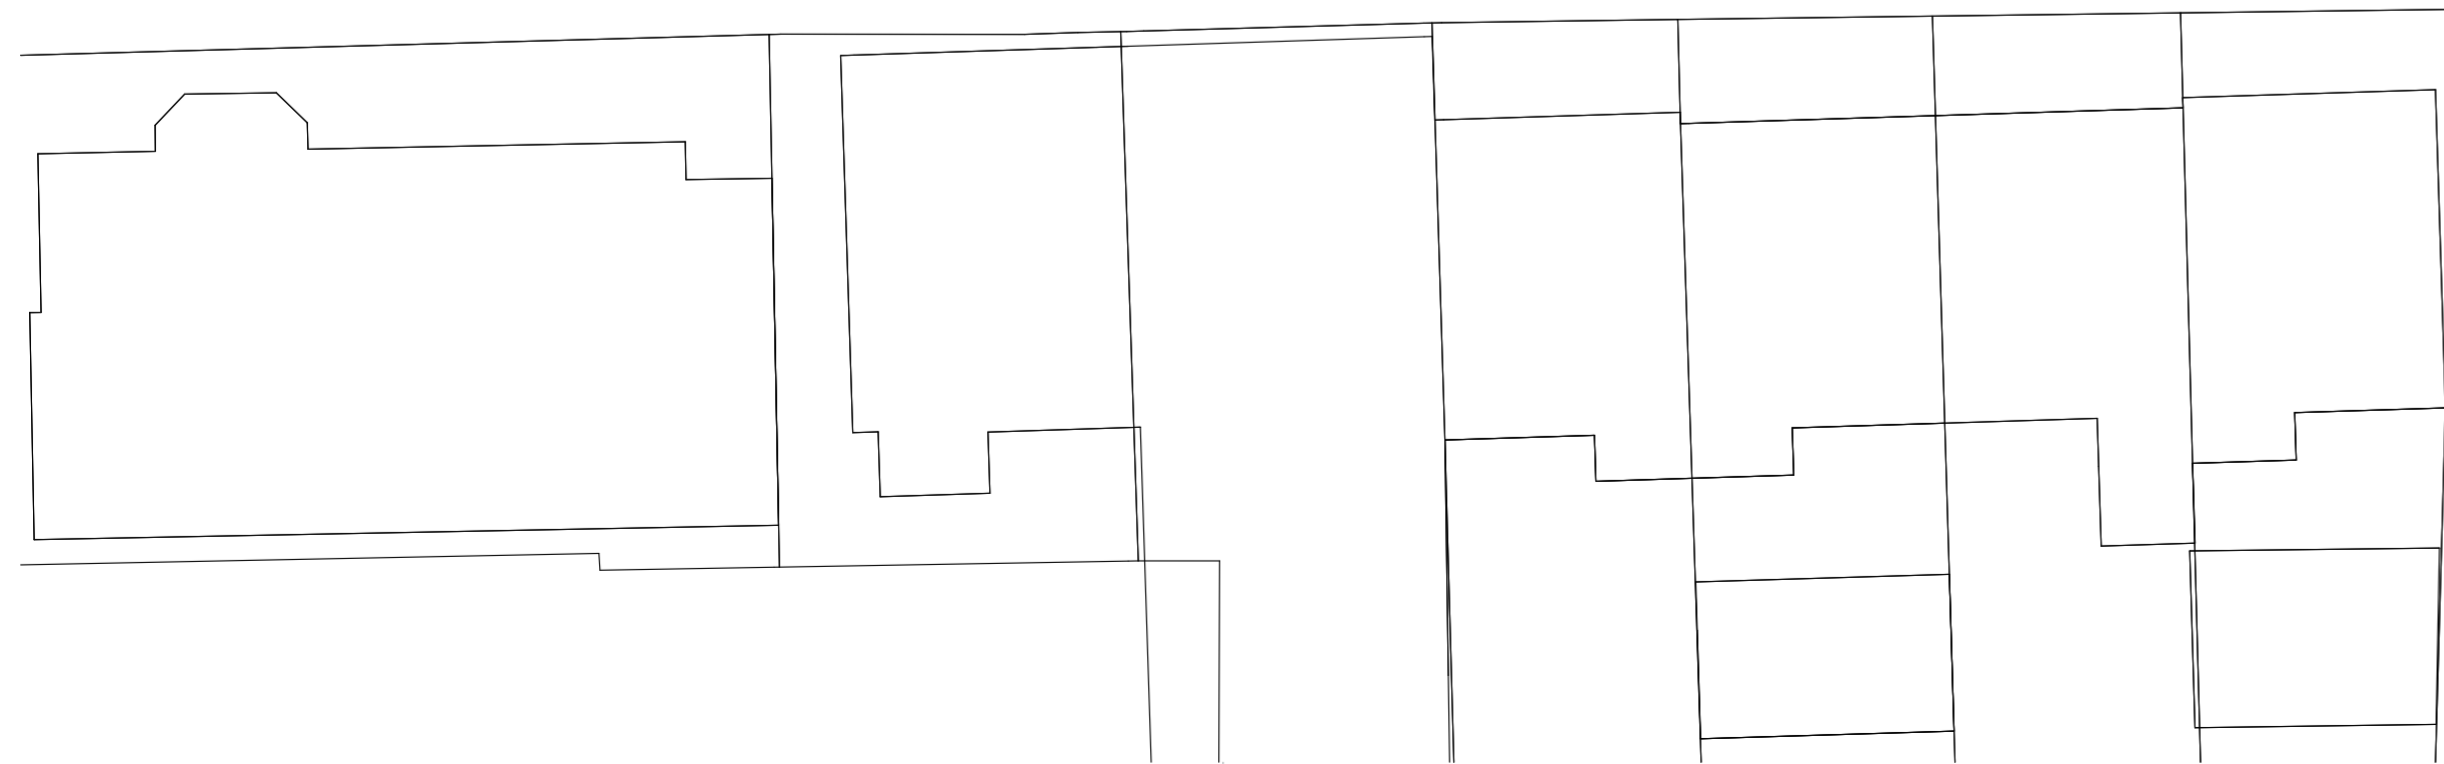

Kadastrale gegevens:

Gemeente: Bergen Sectie: A Perceel: 2615

Datum	Wijz. naam	RevID

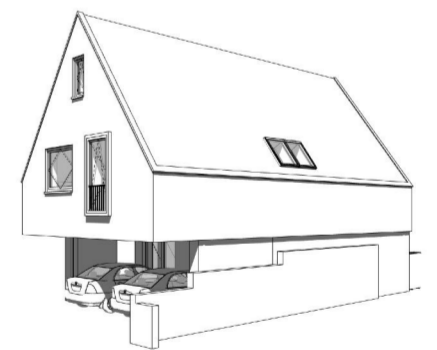

Nieuwbouw woning - Egmond aan zee

PROJECTNR. 23.825 FASE DO TEK.NR. 3001 STATUS DEFINITIEF

TEKENING

ONDERDEEL
Situatie
ONDERWERP
Definitief ontwerp
DATUM
10-06-2024
SCHAAL
1:200
GETEKEND DOOR
A. de Wolf
FORMAAT
A2 (594 x 420)

LOCATIE

Prins Hendrikstraat naast nr. 19, 1931BJ
Egmond aan Zee

OPDRACHTGEVER

Dhr. S. Schuit
Prins Hendrikstraat 18, 1931 BK Egmond aan Zee



studio S3
ontwerp & bouwadvies

Deimoslaan 9, 1702 CK Heerhugowaard
www.studio-s3.nl | 085 303 89 44